


PIANTA PIANO PRIMO – scala 1:100  
stato originario

Guarda le foto

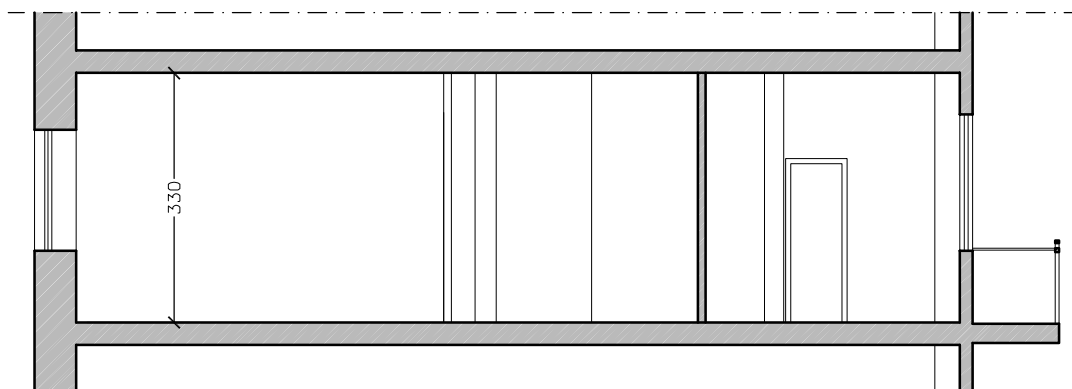

SEZIONE AB – scala 1:100  
stato originario