

**Agenzia delle Entrate
CATASTO FABBRICATI
Ufficio Provinciale di
Milano**

Dichiarazione protocollo n. del 06/03/2019

Comune di Milano

Via Ciro Menotti

civ.

Identificativi Catastali:

Sezione:

Foglio:

Particella:

Subalterno:

Compilata da:

Agazzi Luca

Iscritto all'albo:

Geometri

Prov. Cremona

N. 1421



Planimetria

Scheda n. 1

Scala 1:200

PIANO SECONDO

H 2.70 m

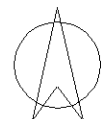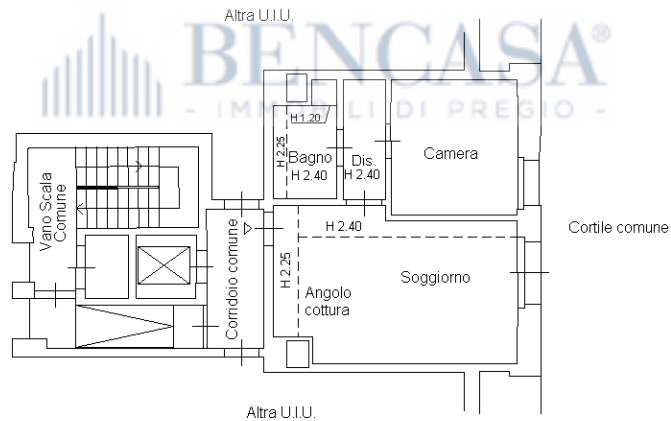

Ultima planimetria in atti

Data: 11/03/2021 - n. T398517 - Richiedente:

Totale schede: 1 - Formato di acquisizione: A4(210x297) - Formato stampa richiesto: A4(210x297)