


STATO DI FATTO  
VIA SAN MARTINO - PIANO 6°

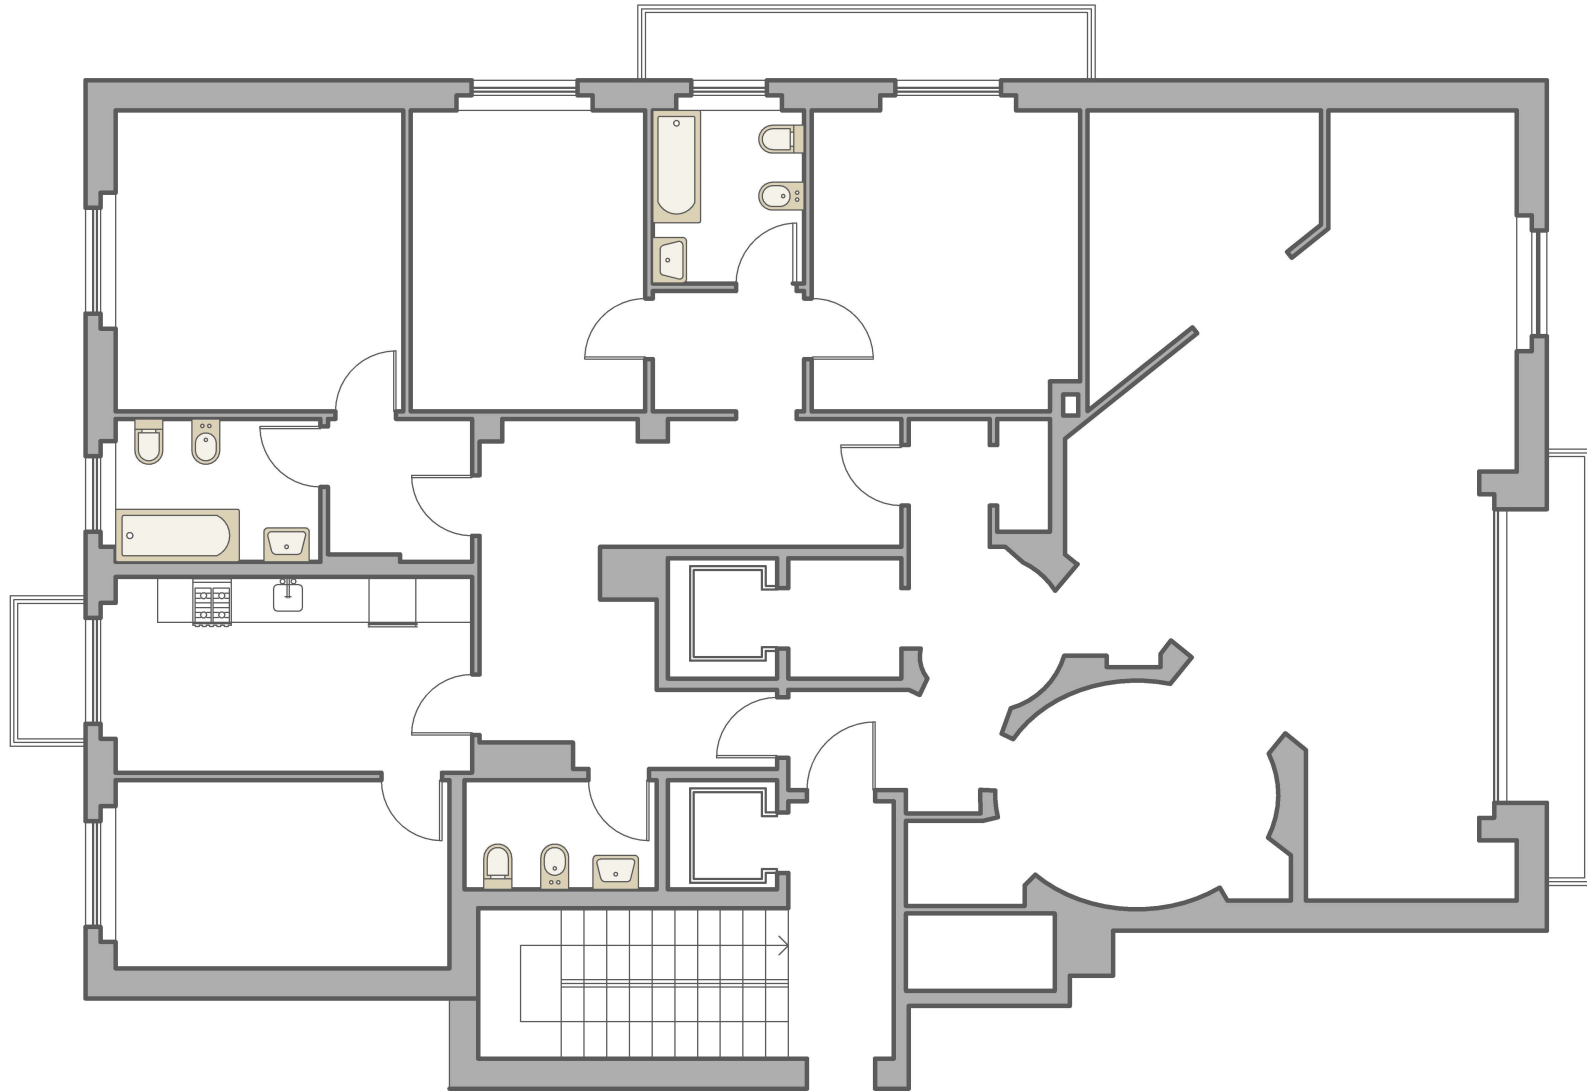

La presente non ha valore contrattuale e non potrà considerarsi vincolante. La raffigurazione ha scopo semplicemente indicativo e non impegna circa l'esattezza di superfici e distanze.