


STATO DI FATTO

VIA PIAVE N.8
PIANO PRIMO - H=3,30m

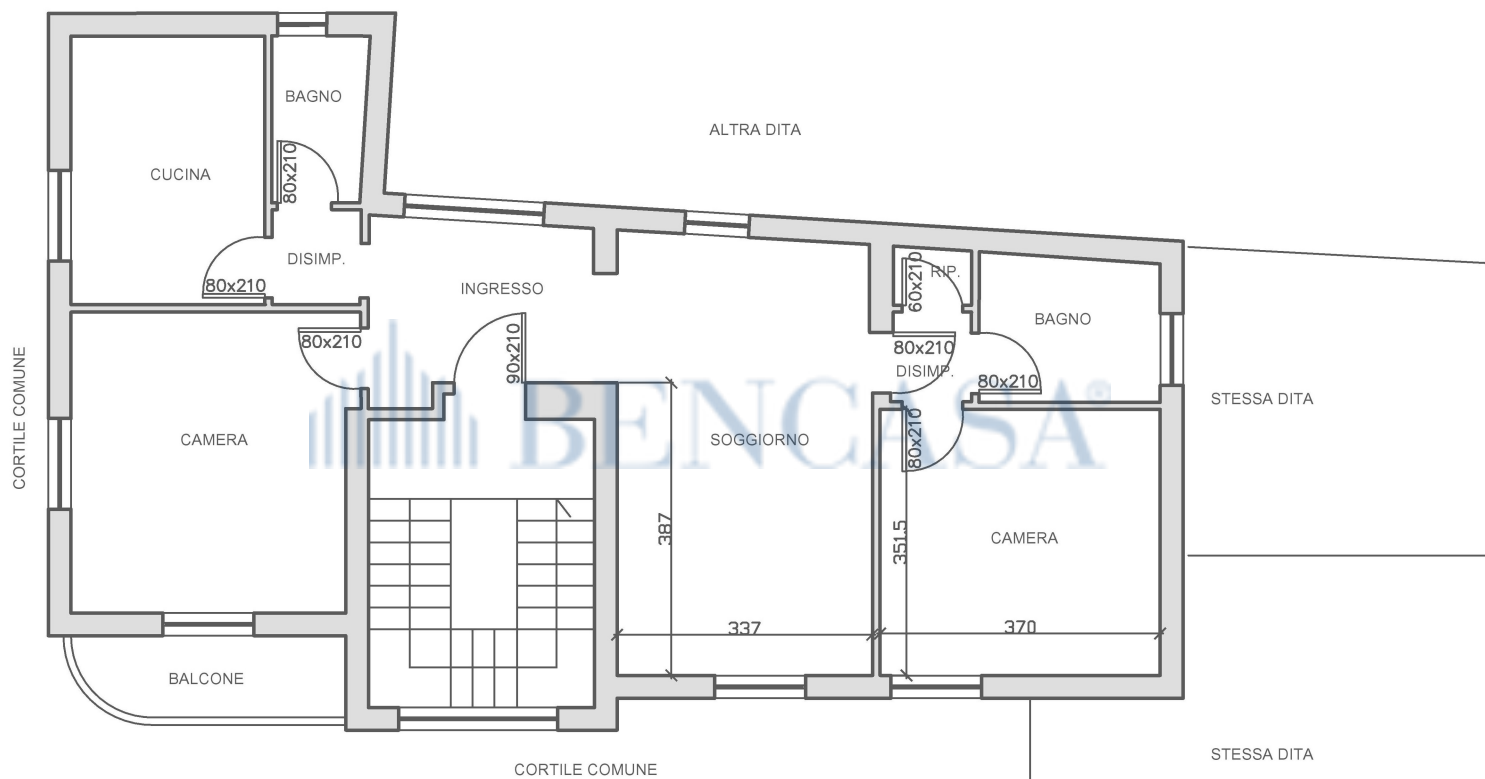

N.B.: La presente planimetria costituisce esclusivamente indicazione di massima e pertanto non può essere considerata vincolante.