


PROPOSTA

VIA MERAVIGLI N.4
PIANO TERZO - H=3,00m

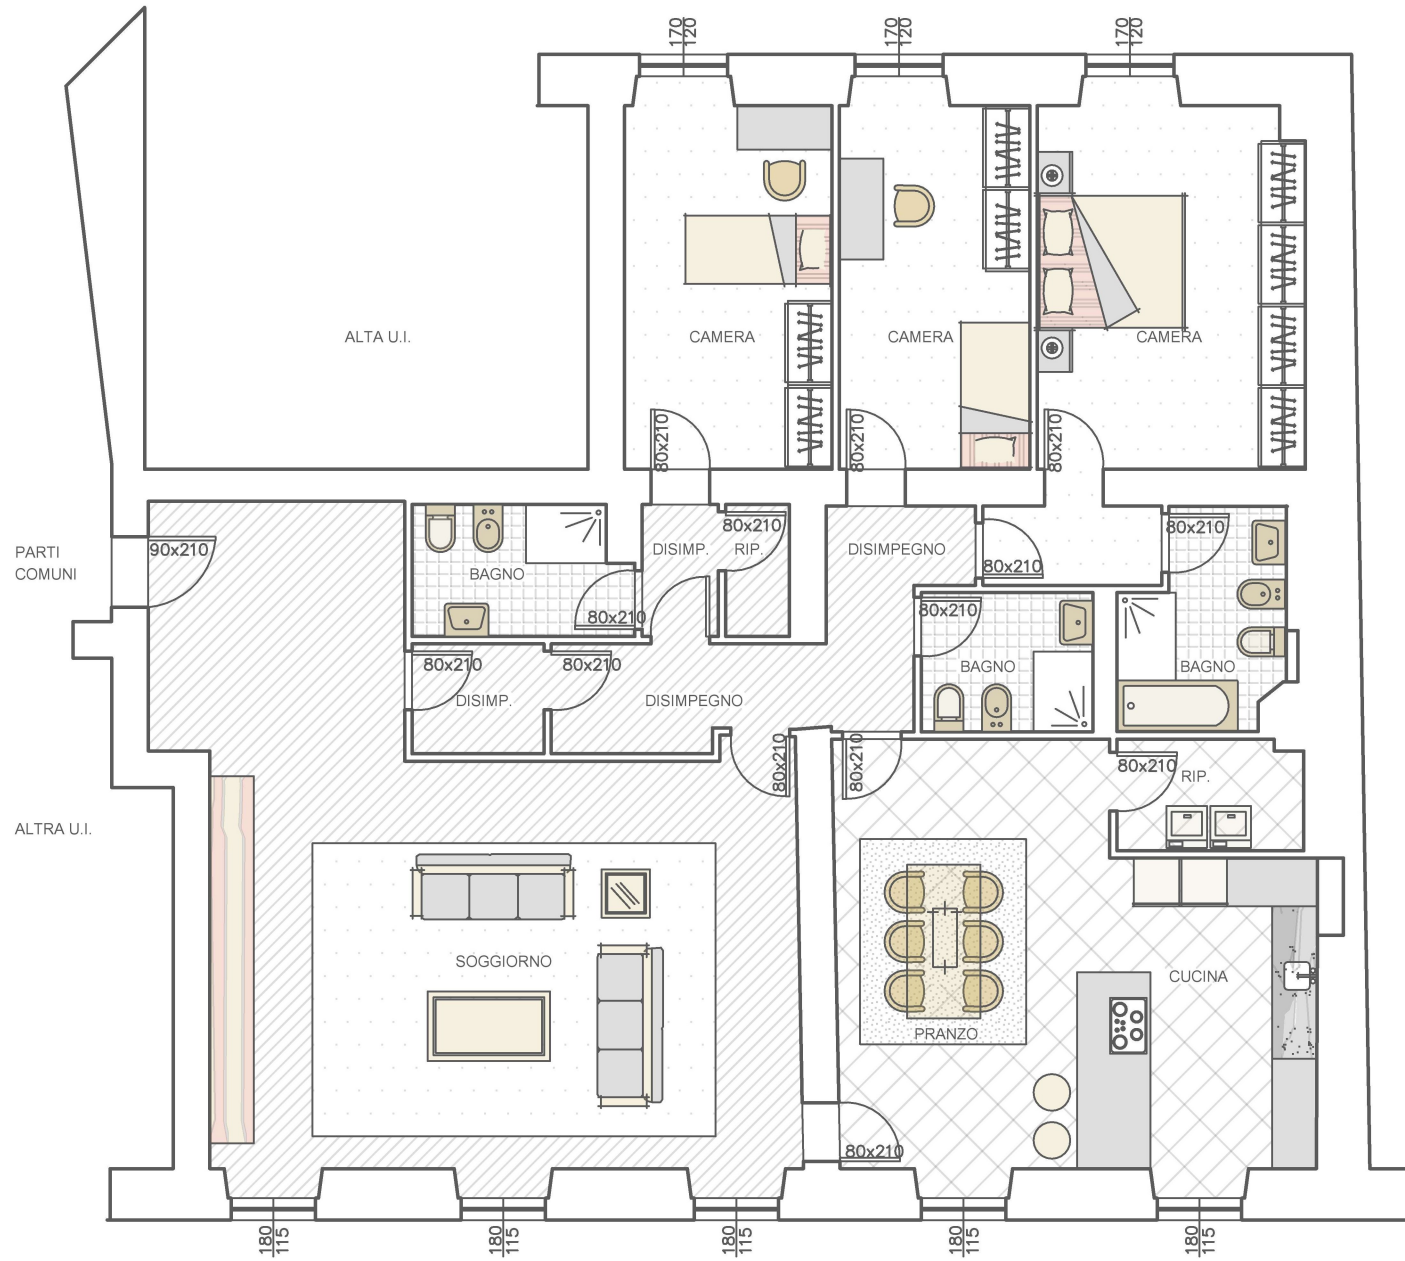

N.B.: La presente planimetria costituisce esclusivamente indicazione di massima e pertanto non può essere considerata vincolante.