


PROGETTO

VIA B. CELLINI 3  
PRIMO PIANO

CONDOMINIO DI VIA B. CELLINI N.1

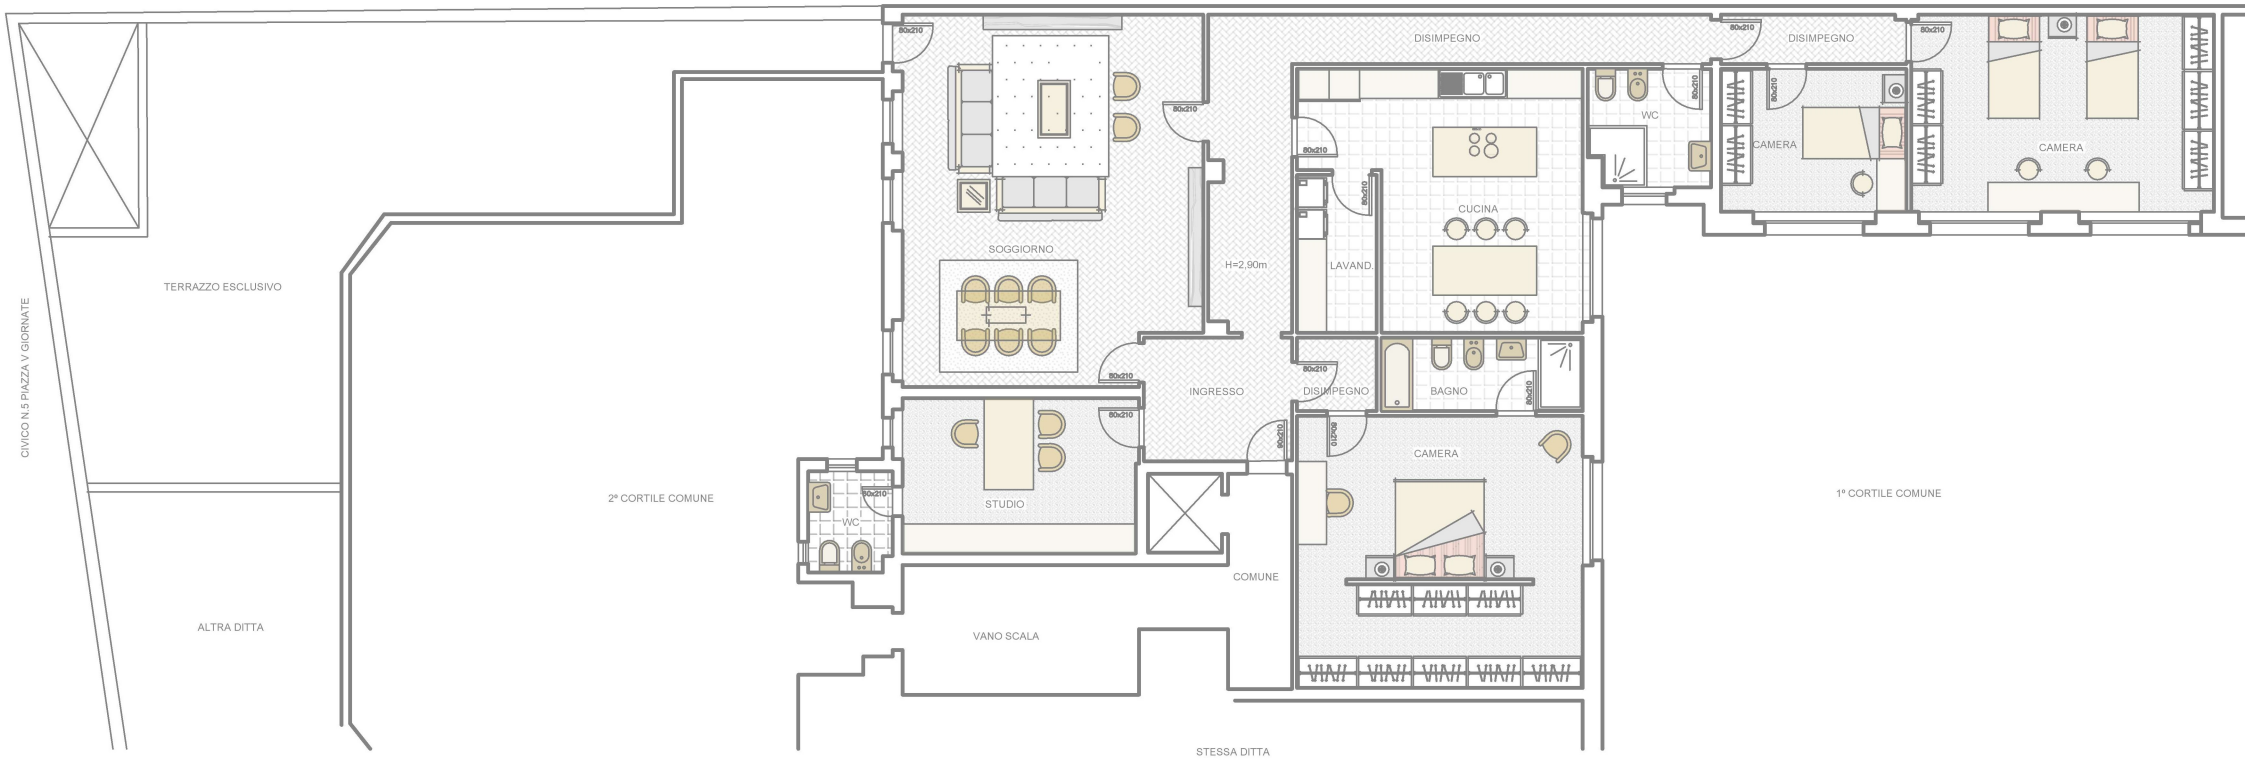

Il documento è puramente illustrativo e non vincolante. Il progettista declina ogni responsabilità per eventuali discrepanze tra la rappresentazione e la realizzazione effettiva.  
Non ha valore contrattuale.